


תוכנית סכמתית

-1245-

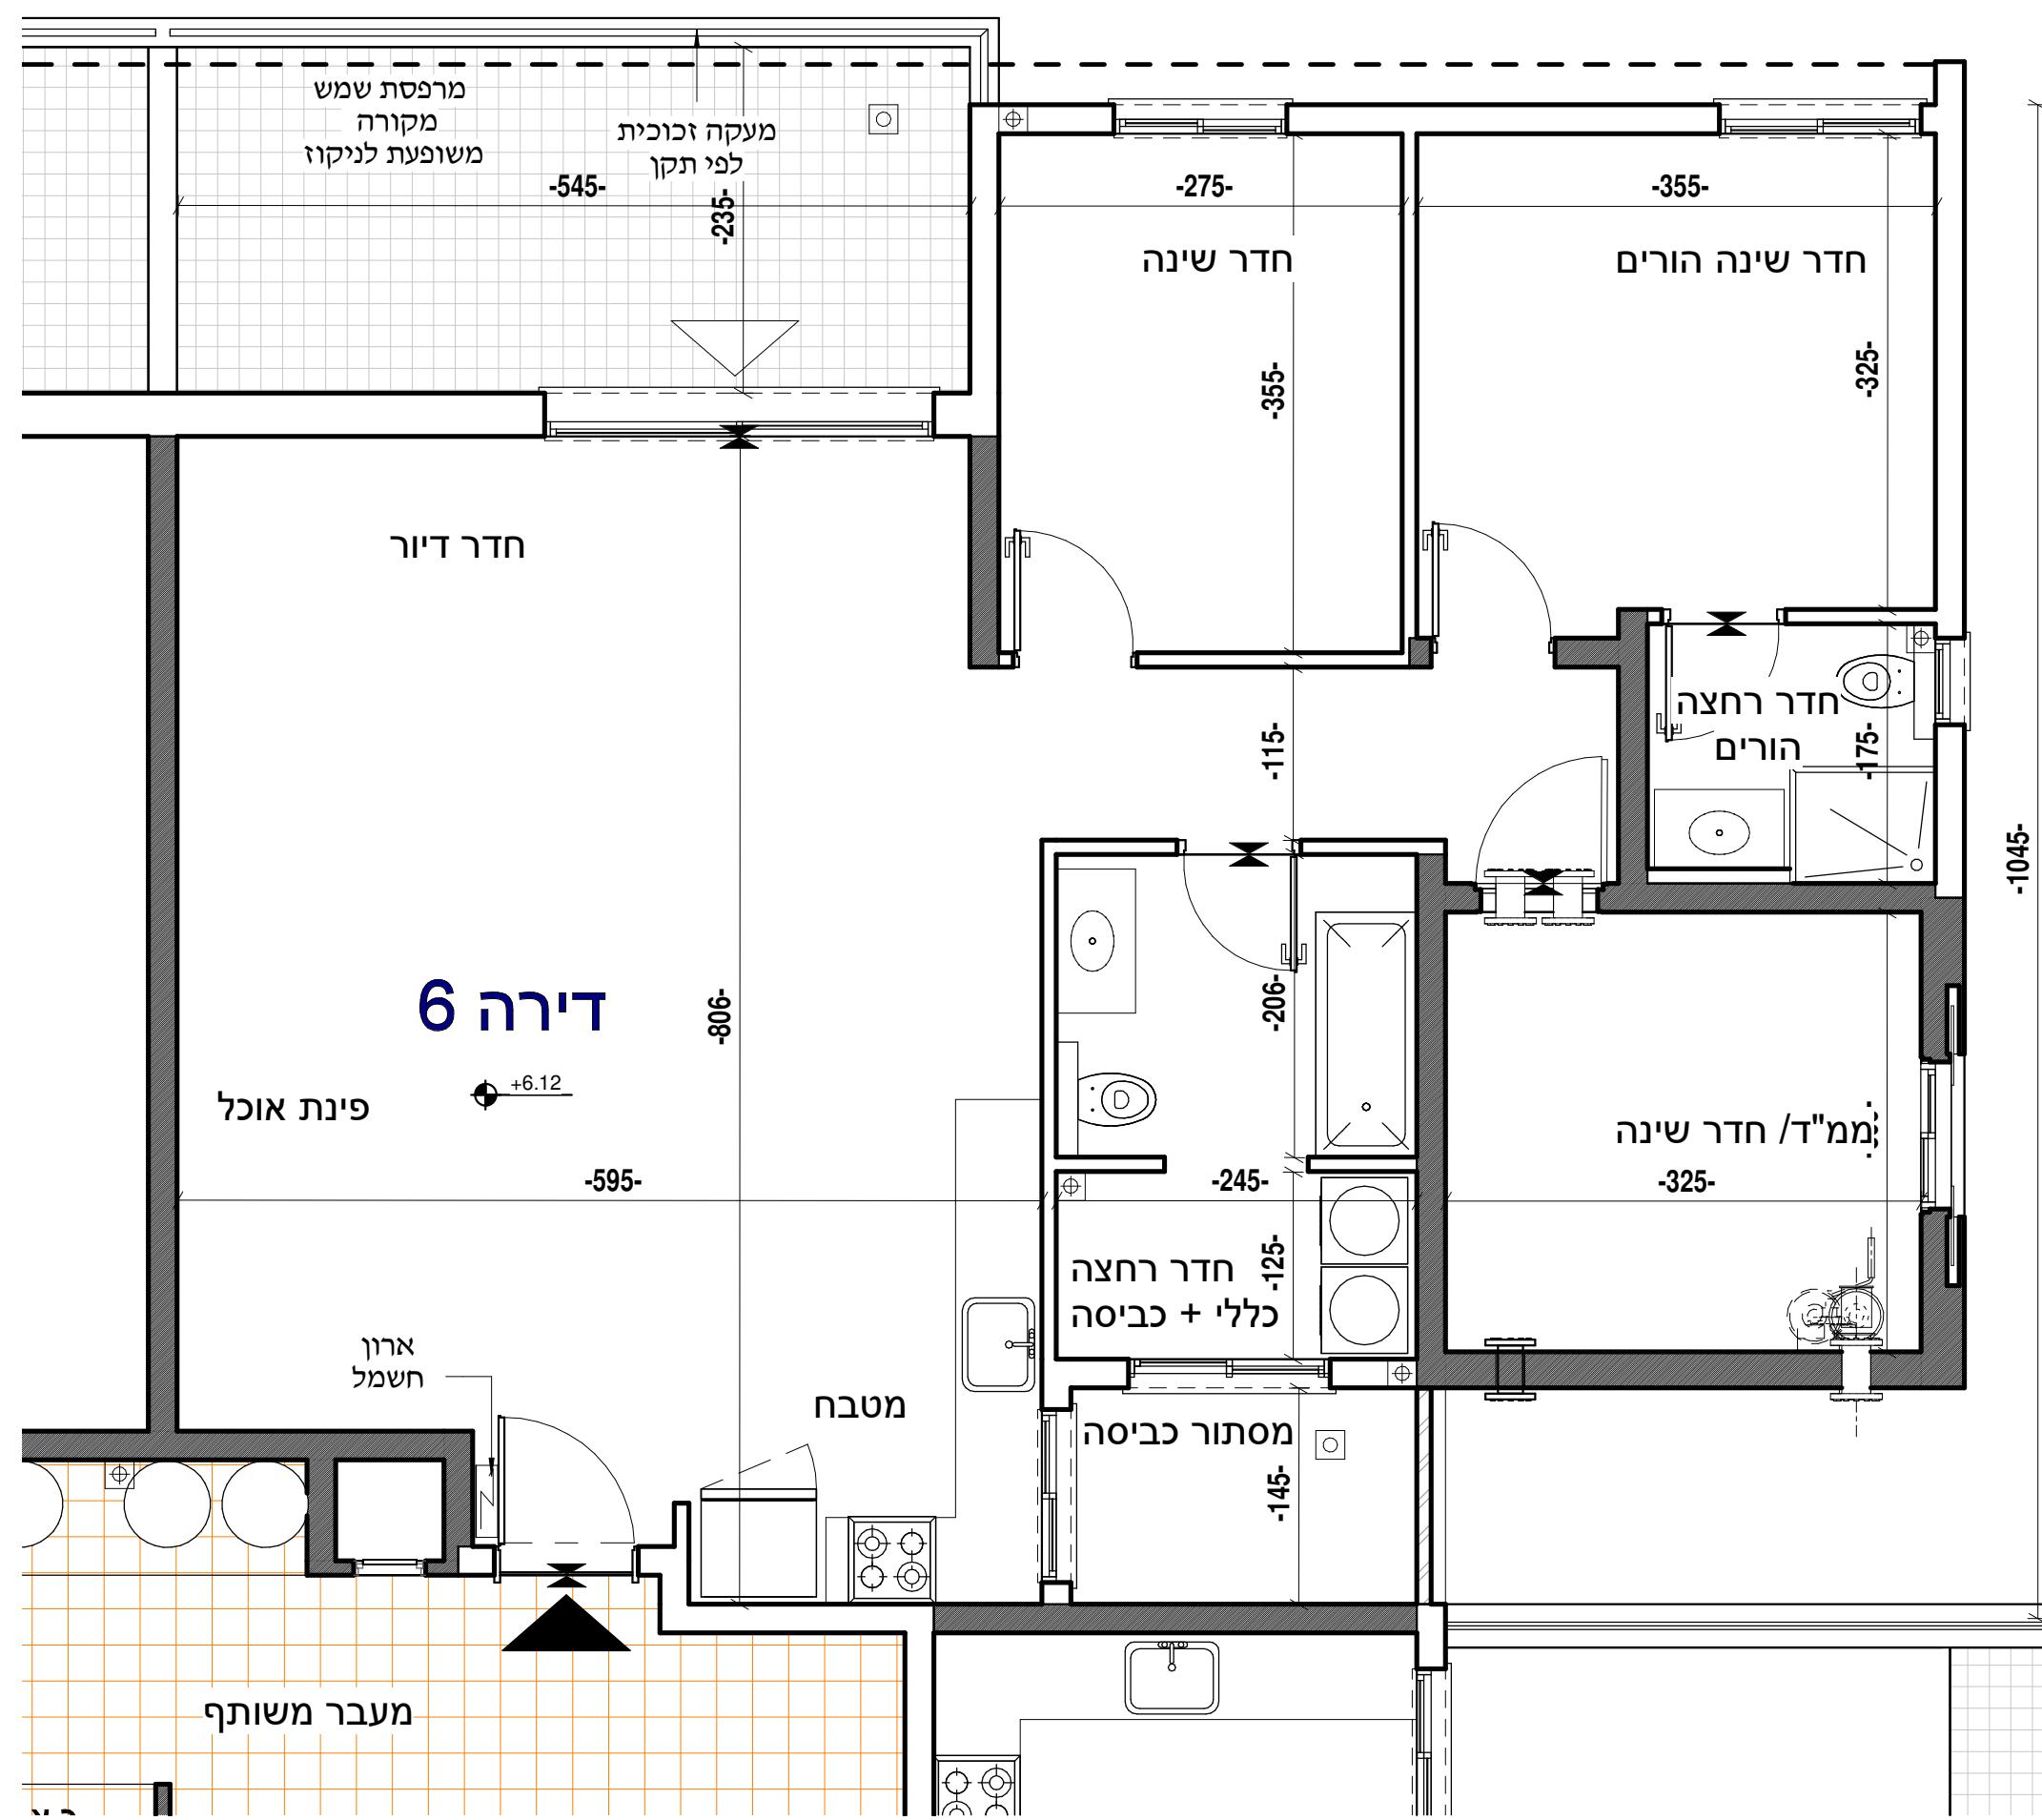

בר היל חצר מגרש B-113

חתימת הקובלן

חתימת הרוכש

מכר דירה 6 קומה ב

| דירה | קומה | מספר חדרים | קנה"מ |
|---------------|------|------------|-------|
| 6 | ב | 4 | 1:50 |
| תאריך: גרסה 1 | | | |

צחיק שפירה

סניף: מושב הזורעים
טלפון: 054-8800225
משרד: 04-6733403
פקס: 077-5558464
מייל: liad.arc1@gmail.com